


До конкурсної документації

Схема об'єкту благоустрою - територія загального користування з автобусною зупинкою, площею: 0,0427 га в м. Глухові вул. Києво-Московська 53-55.

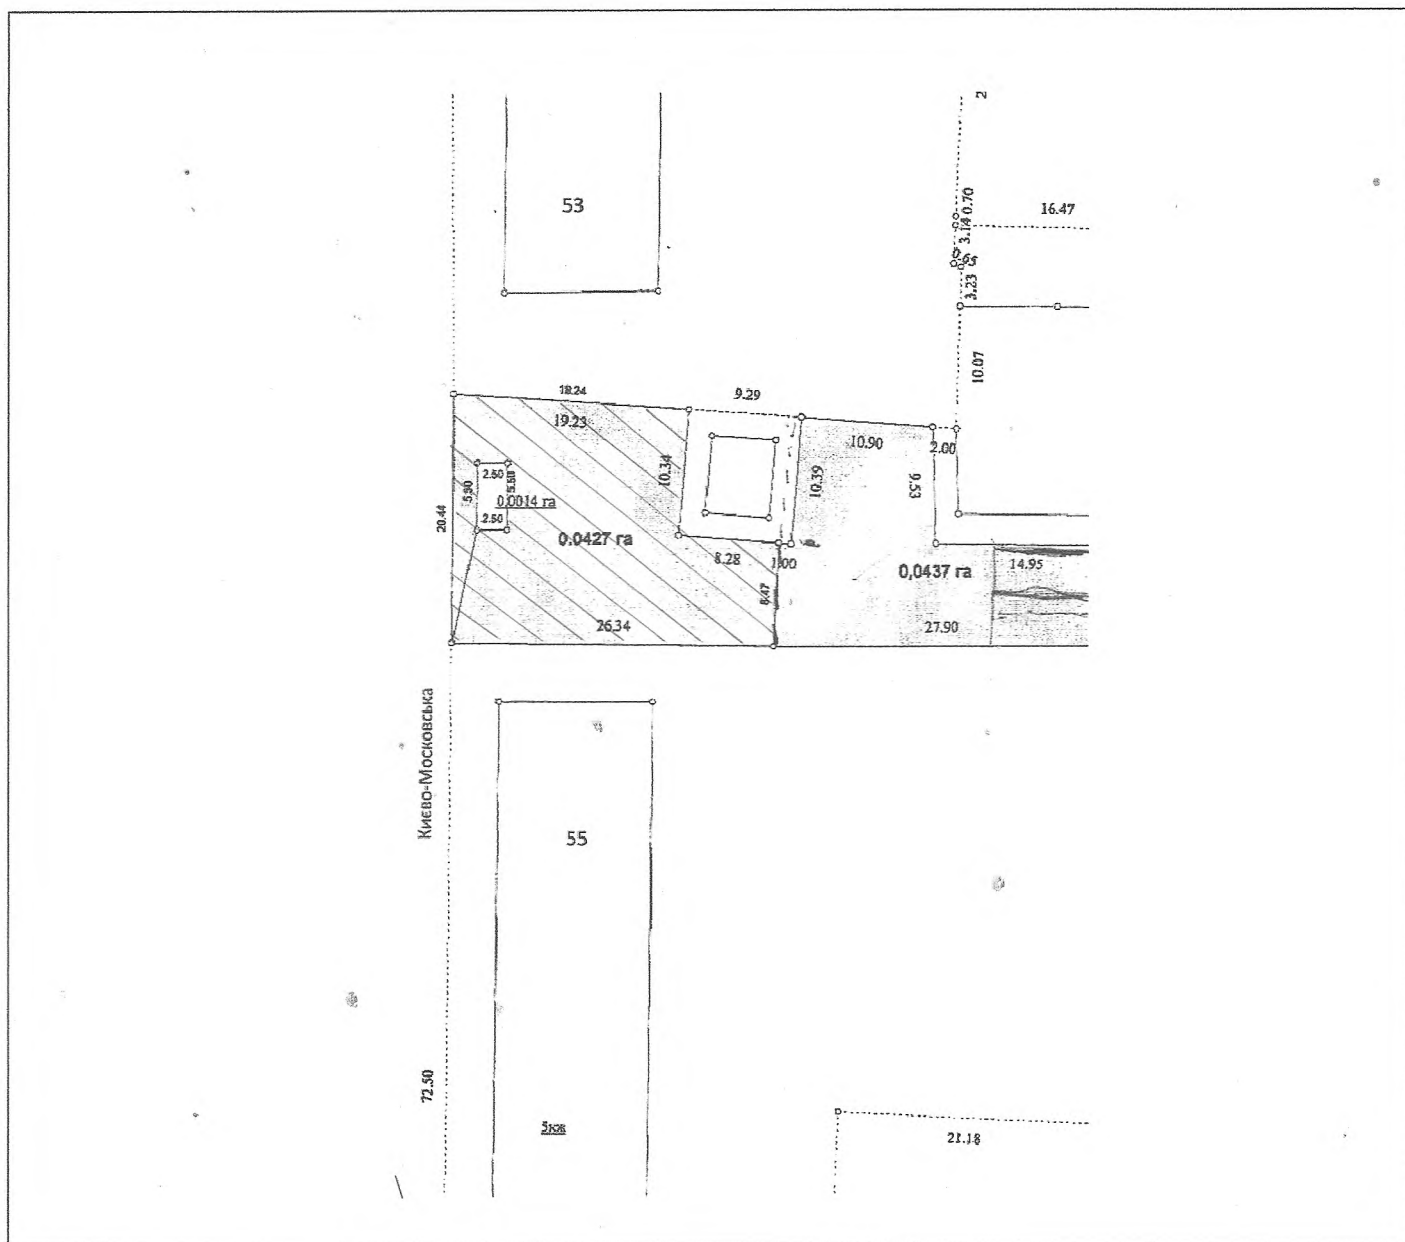

Начальник відділу містобудування та архітектури Глухівської міської ради

(підпис)

Олександр ХРЕНОВ